

BA1

Maßstab: unmaßstäblich


Sila Signalbau
 SILA Signalbau GmbH
 Zum Scheider Feld 13
 51467 Bergisch Gladbach
 Tel.: 02202 - 24 25 70 - 0
 Fax: 02202 - 24 25 70 - 56
 info@silasignalbau.de

Aufstellung der VZ
 mind. 3 volle Tage
 vor Arbeitsbeginn


Baumaßnahme:	Fahrbahndeckensanierung 51643 Gummersbach, Wilh-Breckow-Allee
Auftraggeber:	Stadt Gummersbach
Ausführende Firma:	ARGE Klapp Raithel Knappenweg 8 51580 Reichshof-Wildberg 02297 / 91 02 0 info@eer-raithel.de
Bauleiter:	
Polier vor Ort:	
Baubeginn:	22.06.2023
Bauende:	02.07.2023
Datum / Zeichen:	31.03.2023 / DW / 23030491
letzte Änderung:	

BA1: 22.06.23 - 20 Uhr bis 25.06.23 - 20 Uhr


BA2: 29.06.23 - 20 Uhr bis 02.07.23 - 20 Uhr

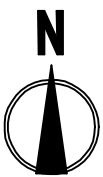


Tafel 1

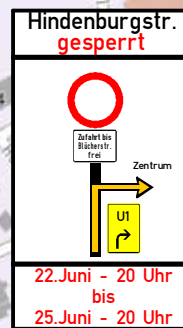



Tafel 2

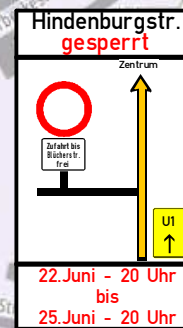

Tafel 3

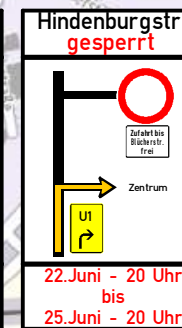


Tafel 4

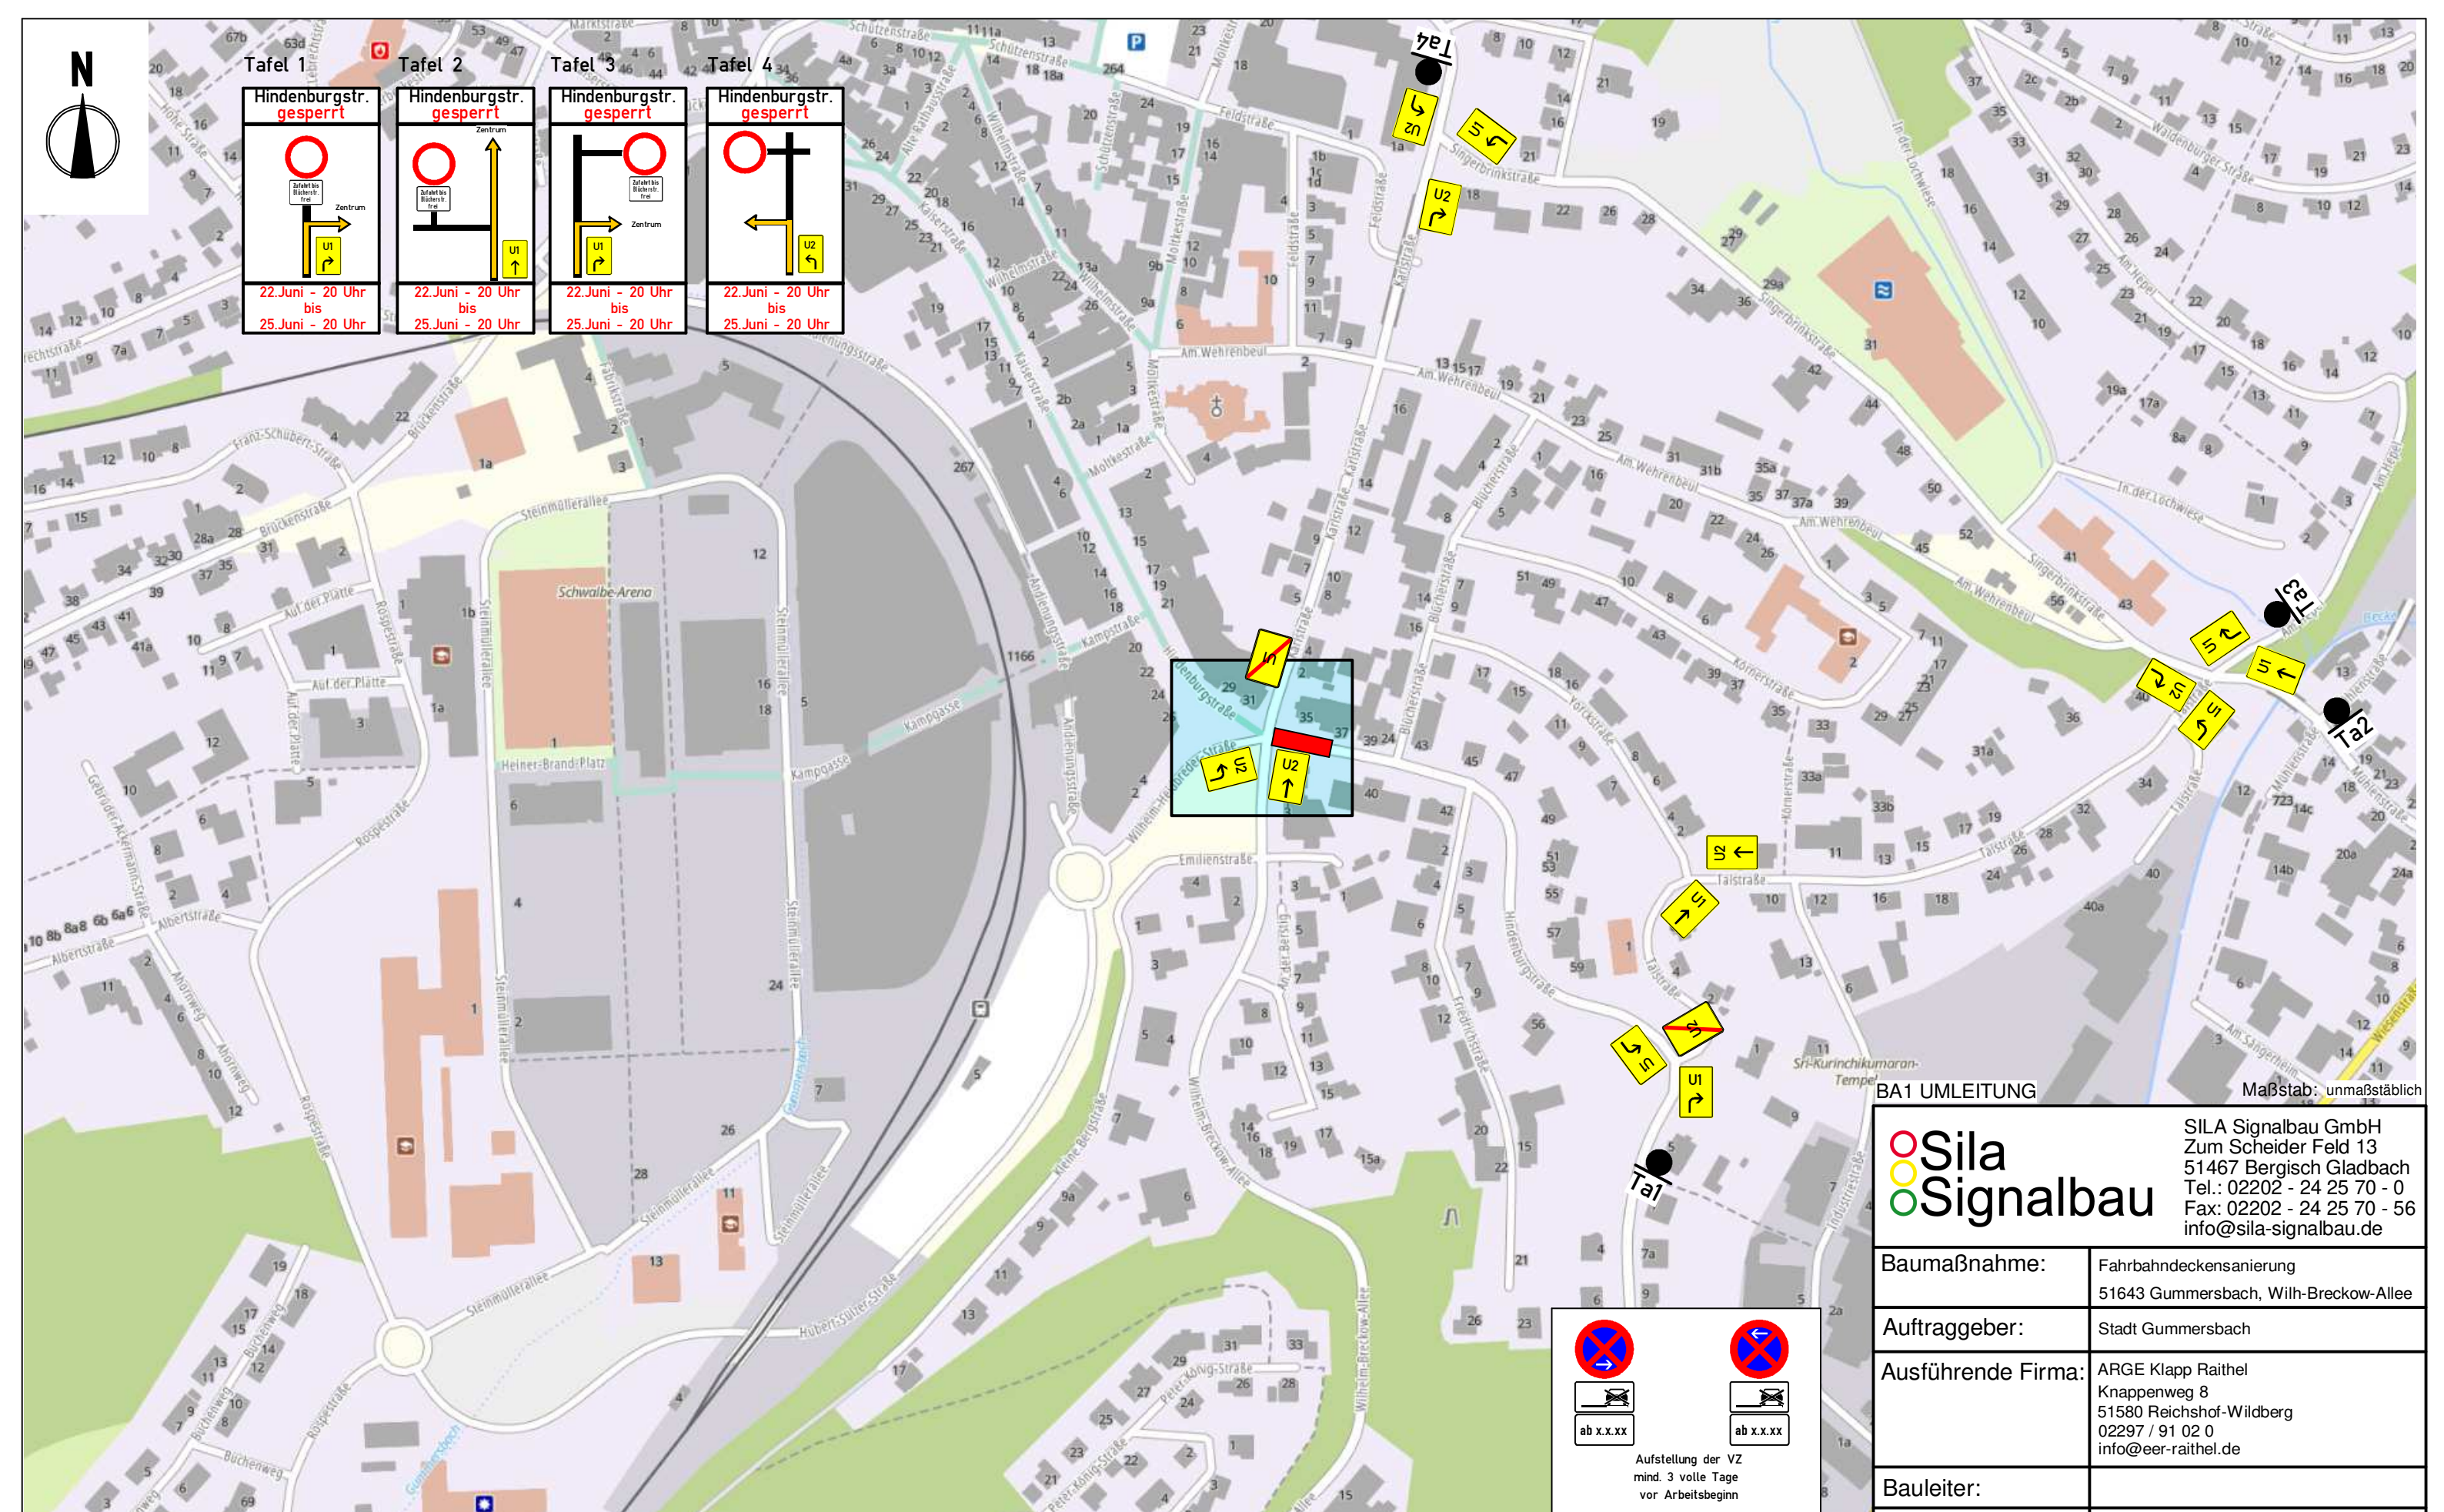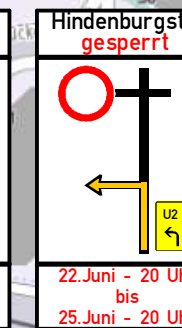


BA1 UMLEITUNG

Maßstab: unmaßstäblich


 **Sila Signalbau**
 SILA Signalbau GmbH
 Zum Scheider Feld 13
 51467 Bergisch Gladbach
 Tel.: 02202 - 24 25 70 - 0
 Fax: 02202 - 24 25 70 - 56
 info@silasignalbau.de

Baumaßnahme:	Fahrbahndeckensanierung 51643 Gammersbach, Wilh-Breckow-Allee
Auftraggeber:	Stadt Gammersbach
Ausführende Firma:	ARGE Klapp Raithel Knappenweg 8 51580 Reichshof-Wildberg 02297 / 91 02 0 info@eer-raithel.de
Bauleiter:	
Polier vor Ort:	
Baubeginn:	22.06.2023
Bauende:	02.07.2023
Datum / Zeichen:	18.04.2023 / DW / 23030492
letzte Änderung:	


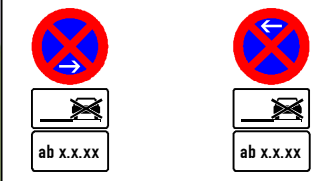


Aufstellung der VZ
mind. 3 volle Tage
vor Arbeitsbeginn

BA1: 22.06.23 - 20 Uhr bis 25.06.23 - 20 Uhr
 BA2: 29.06.23 - 20 Uhr bis 02.07.23 - 20 Uhr

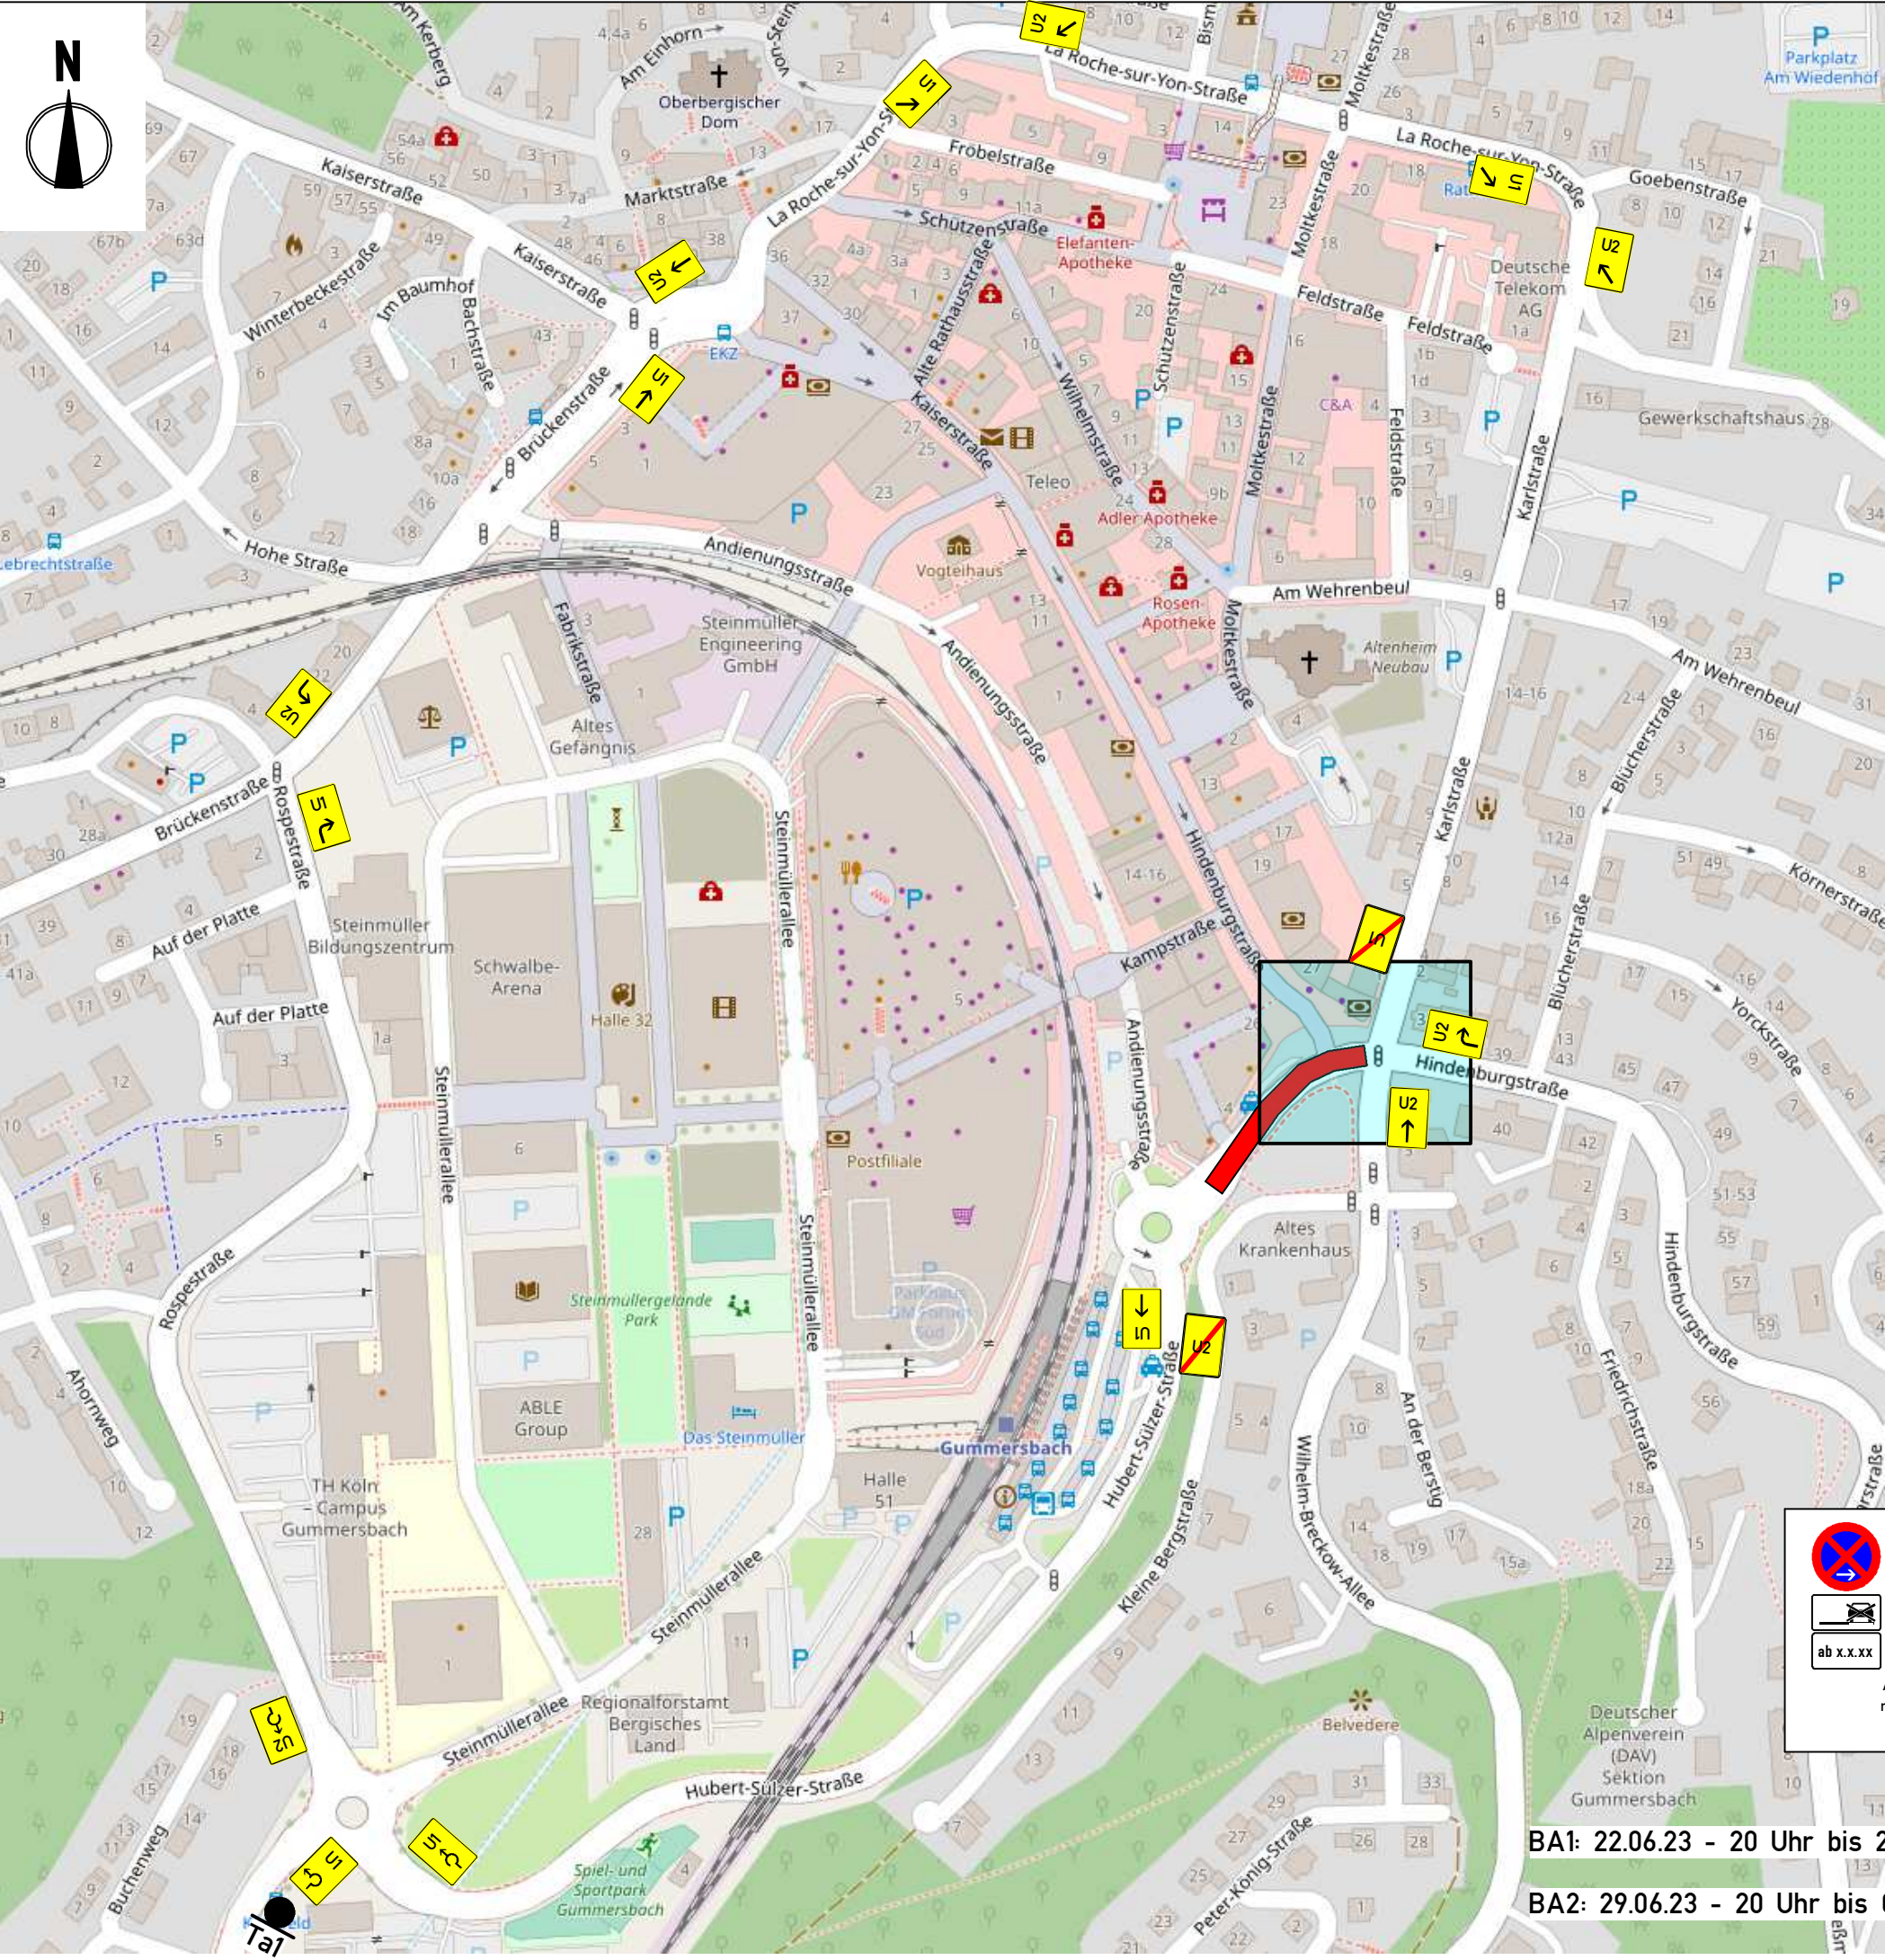

Tafel 1

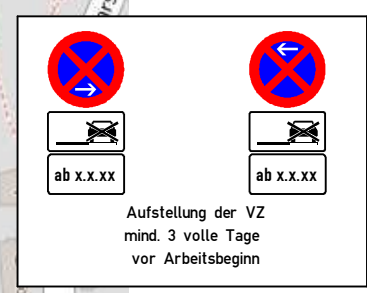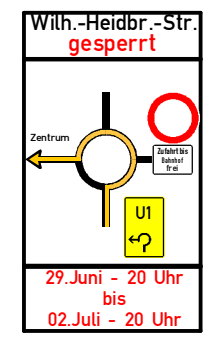

BA1: 22.06.23 - 20 Uhr bis 25.06.23 - 20 Uhr
 BA2: 29.06.23 - 20 Uhr bis 02.07.23 - 20 Uhr

BA2 UMLEITUNG

Maßstab: unmaßstäblich

Sila Signalbau
 SILA Signalbau GmbH
 Zum Scheider Feld 13
 51467 Bergisch Gladbach
 Tel.: 02202 - 24 25 70 - 0
 Fax: 02202 - 24 25 70 - 56
 info@silasignalbau.de

Baumaßnahme:	Fahrbahndeckensanierung 51643 Gammersbach, Wilh-Breckow-Allee
Auftraggeber:	Stadt Gammersbach
Ausführende Firma:	ARGE Klapp Raithel Knappenweg 8 51580 Reichshof-Wildberg 02297 / 91 02 0 info@eer-raithel.de
Bauleiter:	
Polier vor Ort:	
Baubeginn:	22.06.2023
Bauende:	02.07.2023
Datum / Zeichen:	18.04.2023 / DW / 23030494
letzte Änderung:	